



Süd-West-Ansicht

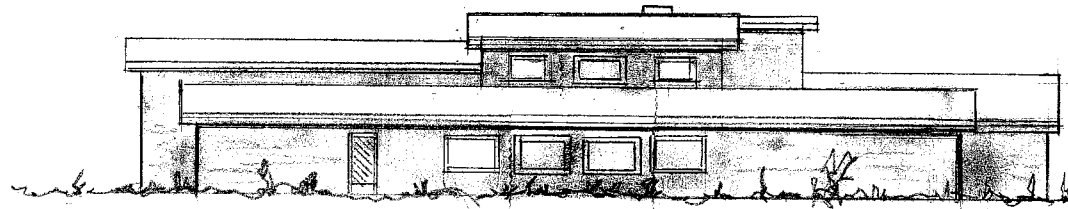


Nord-West-Ansicht

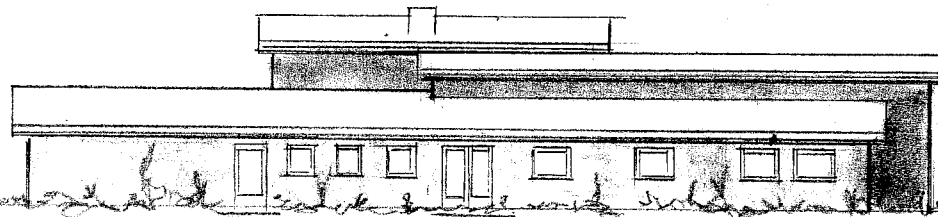

Süd-Ost-Ansicht

Ansichten 09/11.2009

- Entwurf: Neubau
Sporthaus Over und
Feuerwehrrätehaus
B. 29/09.2009 - 1:200

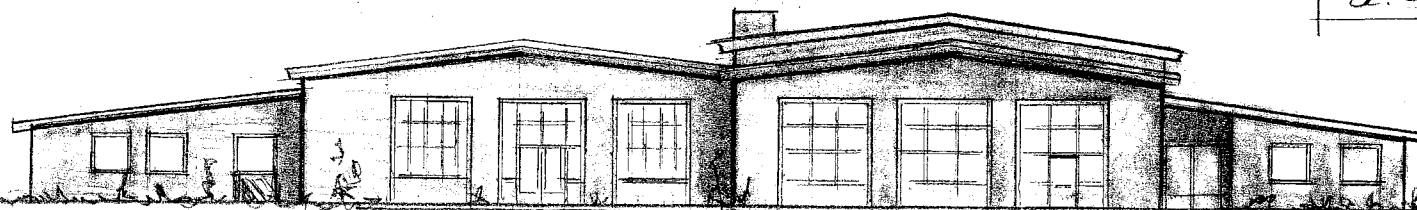

Nord-Ost-Ansicht